


# 范爱花住宅建筑定位红线公示图

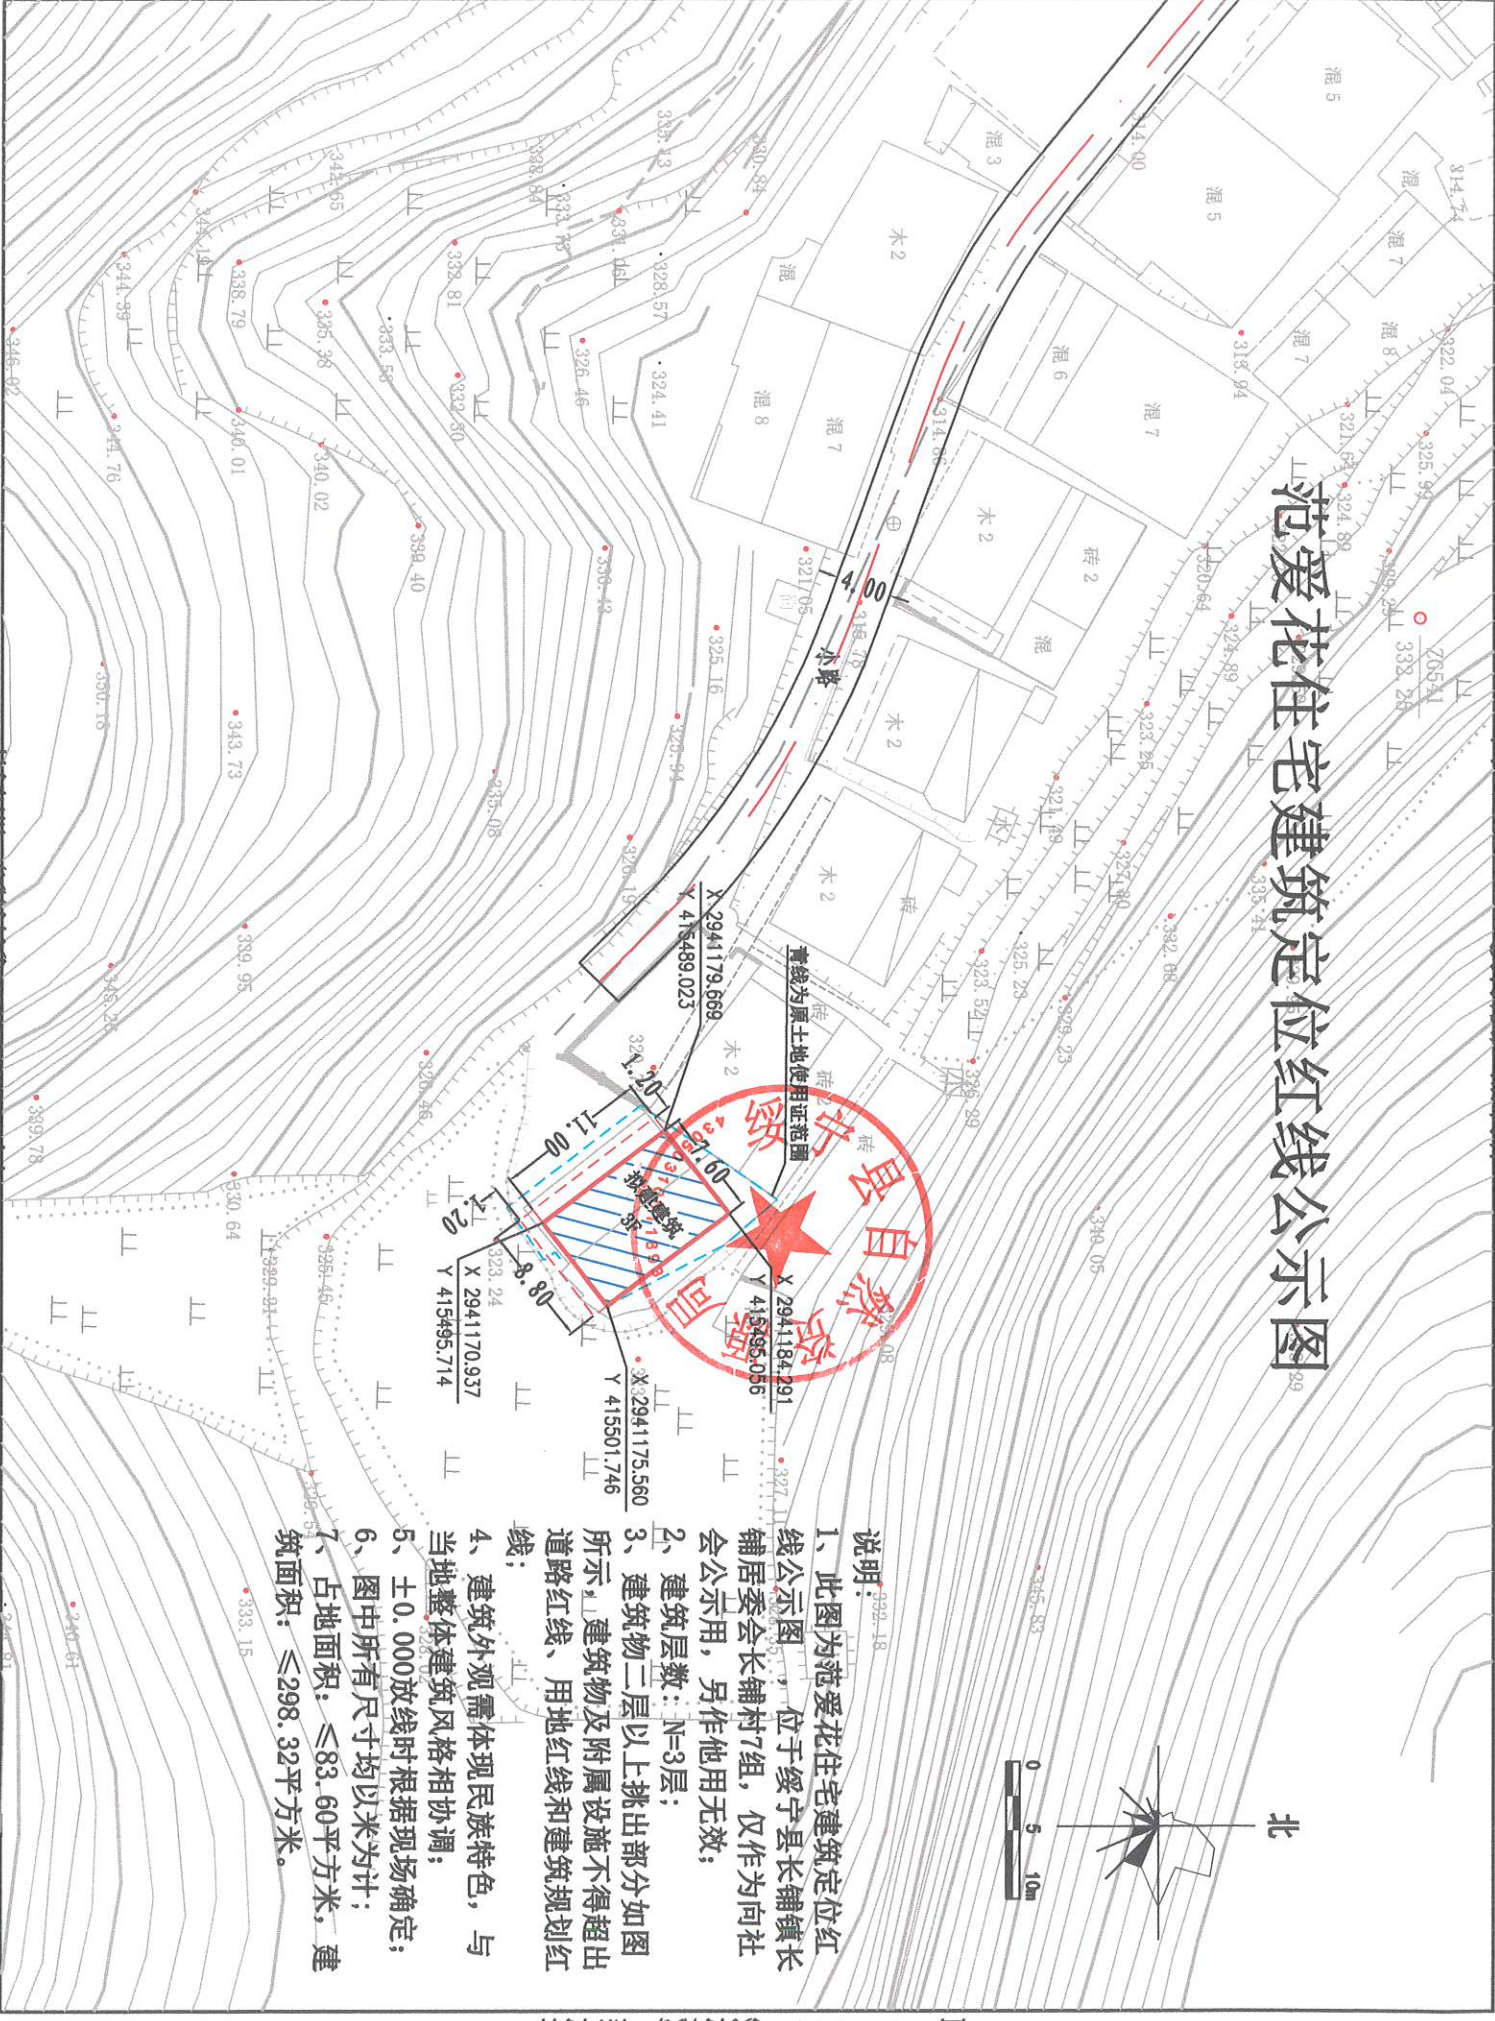

说明:

- 1、此图为范爱花住宅建筑定位红线公示图，位于绥宁县长铺镇长铺居委会长铺村7组，仅作为向社会公示用，另作他用无效；
- 2、建筑层数：N=3层；
- 3、建筑物二层以上挑出部分如图示，建筑物及附属设施不得超出道路红线、用地红线和建筑规划红线；
- 4、建筑外观需体现民族特色，与当地整体建筑风格相协调；
- 5、±0.000放线时根据现场确定；
- 6、图中所有尺寸均以米为计；
- 7、占地面积：≤83.60平方米，建筑面积：≤298.32平方米。

# 范爱花住宅建筑定位红线图批前公示

现根据《中华人民共和国城乡规划法》第二十六条及《关于城乡规划公开公示的规定》第二十条有关法律、法规的规定，对范爱花住宅建筑定位红线图进行批前社会公示，欢迎公众提出意见和建议。

**项目名称：**范爱花住宅

**基本情况：**该项目位于绥宁县长铺镇长铺居委会长铺村7组，建筑占地面积83.6平方米，总建筑面积298.32平方米，建筑层数为3层。

**公示内容：**定位红线图。

**公示期限：**7个工作日。

**公示时间：**2025年6月12日至2025年6月20日

**公示地点：**建设现场、县政府网站。

**县自然资源局地址：**长铺镇中团路6号

**联系股室：**县自然资源局城乡规划管理股

**技术咨询：**0739-7611805

